



ΕΦΗΜΕΡΙΣ ΤΗΣ ΚΥΒΕΡΝΗΣΕΩΣ

ΤΗΣ ΕΛΛΗΝΙΚΗΣ ΔΗΜΟΚΡΑΤΙΑΣ

ΤΕΥΧΟΣ ΤΕΤΑΡΤΟ **Αρ. Φύλλου 460**

15 Μαΐου 2003

ΠΕΡΙΕΧΟΜΕΝΑ

ΑΠΟΦΑΣΕΙΣ

Αριθ. 1026017/2455/Β0010 (1)

Καθορισμός ορίων αιγιαλού και δημιουργία ζώνης παραλίας στη θέση "ΚΑΛΑΜΑΚΙ - ΜΙΚΡΟΥ" του Δήμου ΣΗΠΙΑΔΟΣ Ν. Μαγνησίας.

Ο ΥΦΥΠΟΥΡΓΟΣ ΟΙΚΟΝΟΜΙΑΣ ΚΑΙ ΟΙΚΟΝΟΜΙΚΩΝ

Έχοντας υπόψη:

1. Τις διατάξεις του Ν. 2971/2001 (ΦΕΚ 285/τ.Α΄/ 19.12.2001) "Περί αιγιαλού και παραλίας".

2. Τις διατάξεις του Ν.Δ. 439/70 "περί συμπληρώσεως των διατάξεων περί αιγιαλού".

3. Τις διατάξεις του Ν. 3200/55 "Περί διοικητικής αποκέντρωσης" όπως αυτές τροποποιήθηκαν και ισχύουν σήμερα με τα Ν.Δ. 532/1970, Β.Δ. 704/1970, Β.Δ. 705/1970, Β.Δ. 192/1972, Π.Δ. 71/1984, Π.Δ.347/1986, Ν. 2026/1992 και Π.Δ. 97/1993.

4. Τις διατάξεις του άρθρου 19 παράγρ. 5 Ν. 2344/1995, του άρθρου 52 παρ. 6 Ν. 2218/1994, του άρθρου 4 παράγραφος 7 του Ν. 2240/1994, δυνάμει των οποίων αρμοδιότητες του Υπουργείου Οικονομικών που είχαν μεταβιβασθεί στους Νομάρχες, ανήκουν στον Περιφερειακό Δ/ντή, σε συνδυασμό με αυτές του άρθρου 14 παρ. 2 του Ν. 2399/96 με τις οποίες προβλέπεται η κατάργηση των θέσεων των Περ/κών Δ/ντών, οι αρμοδιότητες πλέον του οποίου περιήλθαν στο Γενικό Γραμματέα της Περιφέρειας και ασκούνται από τον Αναπληρωτή Περ/κό Δ/ντή.

5. Τις διατάξεις του τέταρτου εδαφίου της παρ. 2 του άρθρου 1 και της παρ. 6 του ίδιου άρθρου του Ν. 2503/97 "Διοίκηση, οργάνωση, στελέχωση της Περιφέρειας, ρύθμιση θεμάτων για την Τοπική Αυτοδιοίκηση και άλλες διατάξεις" (ΦΕΚ 107/Α), σύμφωνα με τις οποίες οι Περιφερειακές Υπηρεσίες του Υπουργείου Οικονομικών, που συγκροτούσαν την Περιφερειακή Διοίκηση του Νομού ή Νομαρχίας, δεν υπήχθησαν στην ενιαία οργανική μονάδα της Περιφέρειας, ούτε καταργήθηκαν, αλλά αποτελούν από 1.9.1997, Υπηρεσίες του Υπουργείου Οικονομικών.

6. Το 28979/31.7.1997 έγγραφο της Δ/νσης Διοίκησης του Υπουργείου Εσωτερικών, Δημ. Διοίκησης και Αποκέντρωσης, σύμφωνα με το οποίο οι αρμοδιότητες του Γενικού Γραμματέα της Περιφέρειας σε θέματα Υπηρεσιών του Υπουργείου Οικονομικών μεταφέρονται από 1.9.1997 στον Υπουργό Οικονομικών.

7. Την 1100383/1330/Α0006/31.10.2001 (ΦΕΚ 1485/τ.Β΄/ 31.10.2001) κοινή απόφαση του Πρωθυπουργού και Υπουργού Οικονομικών "Περί ανάθεσης αρμοδιοτήτων του Υπουργού Οικονομικών στους Υφυπουργούς".

8. Την 1115093/1378/Α0006/17.12.2001 (ΦΕΚ 1720/τ.Β΄/ 21.12.2001) απόφαση του Υφυπουργού Οικονομικών "Περί μεταβίβασης αρμοδιοτήτων του Υφυπουργού Οικονομικών, στον Γεν. Γραμματέα, Γενικούς Διευθυντές κλπ. του Υπουργείου Οικονομικών", καθώς και την 1041136/ 468/Α0006/8.5.2002 Απόφαση του Υφυπουργού Οικονομίας και Οικονομικών, με την οποία τροποποιείται και συμπληρώνεται η προηγούμενη Απόφαση.

9. Την από 28.8.2002 έκθεση της κατά το άρθρο 3 του Ν. 2971/19.12.2001 (ΦΕΚ 285/τ.Α΄/19.12.2001) "Περί αιγιαλού και παραλίας" αρμόδιας Επιτροπής καθορισμού ορίων αιγιαλού και παραλίας, για τον καθορισμό ορίων αιγιαλού και δημιουργία ζώνης παραλίας στη θέση "Καλαμάκι - Μικρού" του Δήμου Σηπιάδος Ν. Μαγνησίας.

10. Το, από Μάρτιο του 2002, τοπογραφικό και υψομετρικό διάγραμμα, κλίμακας 1:500 σε δύο (2) πινακίδες, το οποίο συντάχθηκε από τον Νικόλαο Αθαν. Κάτση Τοπογράφο Μηχανικό και θεωρήθηκε για την ακρίβεια της αποτύπωσης την 22.8.2002 από την Βασιλική Χατζηπλή Τοπογράφο Μηχανικό, της Κτηματικής Υπηρεσίας Ν. Μαγνησίας.

11. Την 544.5/34/03/Σχ.44/22.1.2003 σύμφωνη γνώμη του ΓΕΝ για τα όρια αιγιαλού - παραλίας, αποφασίζουμε:

Επικυρώνουμε την από 28.8.2002 έκθεση της κατά το άρθρο 3 του Ν. 2971/19.12.2001 αρμόδιας Επιτροπής καθορισμού ορίων αιγιαλού και παραλίας, για τον καθορισμό ορίων αιγιαλού και δημιουργία ζώνης παραλίας στη θέση "Καλαμάκι - Μικρού" του Δήμου Σηπιάδος Ν. Μα-

γνησίας, καθώς επίσης το, από Μάρτιο του 2002, τοπογραφικό και υψομετρικό διάγραμμα κλίμακας 1:500 σε δύο (2) πινακίδες, το οποίο συντάχθηκε από τον Νικόλαο Αθαν. Κάτση Τοπογράφο Μηχανικό και θεωρήθηκε για την ακρίβεια της αποτύπωσης την 22.8.2002 από την Βασιλική Χατζηπλή Τοπογράφο Μηχανικό, της Κτηματικής Υπηρεσίας Ν. Μαγνησίας.

Στο τοπογραφικό αυτό διάγραμμα καθορίσθηκε από την αρμόδια Επιτροπή, όπως πιο πάνω αναφέρεται:

Η οριογραμμή του αιγιαλού με συνεχή κόκκινη πολυγωνική γραμμή με κορυφές 1,2,3,................ έως και 15 της οποίας οι κορυφές εξασφαλίζονται με συντεταγμένες του κρατικού τριγωνομετρικού δικτύου στην Ε.Γ.Σ.Α. 87.

Η οριογραμμή της παραλίας με συνεχή κίτρινη πολυγωνική γραμμή, με κορυφές 1΄, 2΄, 3΄ ....έως 15΄.

Καθορίζεται ζώνη παραλίας πλάτους 15 μέτρων διότι δεν εξυπηρετούνται οι σκοποί του άρθρου 1, παρ. 2 του Ν. 2971/2001.

Αποφαίνεται ότι δεν υφίσταται παλαιός αιγιαλός.

Η παρούσα απόφαση μαζί με την Έκθεση της Επιτροπής και το τοπογραφικό διάγραμμα να δημοσιευθούν στην Εφημερίδα της Κυβερνήσεως.

Αθήνα, 14 Απριλίου 2003

Με εντολή Υφυπουργού
Ο Γενικός Διευθυντής
Δημ. Περιουσίας και Εθν. Κληρ/των
ΣΠΥΡΟΣ ΣΤΑΘΗΣ

ΕΚΘΕΣΗ

Επιτροπής καθορισμού των ορίων αιγιαλού, παραλίας, παλαιού αιγιαλού σύμφωνα με τα άρθρα 3, 4 και 5 του Ν. 2971/2001 Καθορισμός για πρώτη φορά των ορίων αιγιαλού κλπ στην θέση «Καλαμάκι - Μικρού» του Δήμου Σηπιάδος Ν. Μαγνησίας.

Στο Βόλο σήμερα την 28.8.2002 οι υπογεγραμμένοι:

1. ΕΥΘΥΜΙΟΥ ΔΗΜΗΤΡΙΟΣ προϊστάμενος της Κτηματικής Υπηρεσίας Ν. Μαγνησίας, ως πρόεδρος.

2. ΠΙΤΣΟΥΛΑΚΗΣ ΑΝΤΩΝΙΟΣ Λιμενάρχης ΒΟΛΟΥ ως μέλος και,

3. ΧΑΤΖΗΠΛΗ ΒΑΣΙΛΙΚΗ, τοπογράφος μηχανικός της Κτηματικής Υπηρεσίας ως μέλος,

4. ΜΑΓΓΟΣ ΒΑΪΟΣ, διευθυντής της Διεύθυνσης Πολεοδομίας Νομαρχιακής Αυτοδιοίκησης Ν. Μαγνησίας, ως μέλος

5. ΜΠΟΜΠΟΡΙΔΗΣ ΧΡΗΣΤΟΣ, διευθυντής Χωροταξίας και Περιβάλλοντος της Γενικής Γραμματείας της περιφέρειας Θεσσαλίας, ως μέλος που αποτελούμε την επιτροπή καθορισμού των ορίων αιγιαλού, παραλίας και παλαιού αιγιαλού, σύμφωνα με τα άρθρα 3, 4 και 5 του Ν. 2971/2001 (Φ.Ε.Κ. 285/Δ΄/19.12.2001) και της αριθμ. 1419/5.6.2002 απόφασης του Προϊσταμένου της Οικονομικής Επιθεώρησης Θεσσαλίας, μετά από αυτοψία στην παραπάνω περιοχή στις 28.8.2002 ύστερα από πρόσκληση του Προέδρου της επιτροπής με το υπ' αριθμ. 1923/9.8.2002 έγγραφο, αφού λάβαμε υπόψη:

1. Την από 29.3.2002 αίτηση του ΝΙΚΟΛΑΟΥ ΚΑΤΣΗ με την οποία ζητείται ο καθορισμός του αιγιαλού και της παραλίας στην παραπάνω περιοχή.

2. Τις διατάξεις του Νόμου 2971/2001 (Φ.Ε.Κ. 285/Δ΄/19.12.2001) και ειδικότερα τα άρθρα 4,5,6,7,8, και 9.

3. Το τοπογραφικό και υψομετρικό διάγραμμα της παραπάνω περιοχής με κλίμακα 1:500, που συντάχθηκε τον ΜΑΡΤΙΟ του 2002 από τον τοπογράφο μηχανικό ΝΙΚΟΛΑΟ ΚΑΤΣΗ σε δυο (2) πινακίδες και ελέγχθηκε και θεωρήθηκε από την Βάσω Χατζηπλή, τοπογράφο μηχανικό της Κτηματικής Υπηρεσίας Ν. Μαγνησίας στις 28.8.2002

4. Την αντίληψη που σχηματίστηκε λαμβάνοντας υπόψη, ύστερα από αυτοψία τις φυσικές και λοιπές ενδείξεις που επηρεάζουν το πλάτος του αιγιαλού και της παραλίας και ειδικότερα:

α) τη γεωμορφολογία του εδάφους, αναφορικά με κατηγορίες υψηλών και χαμηλών ακτών, τη σύσταση του καθώς και το φυσικό όριο βλάστησης,

β) την ύπαρξη, τα όρια και το είδος παράκτιων φυσικών πόρων,

γ) την εκτίμηση των μετεωρολογικών στοιχείων της περιοχής,

δ) τη μορφολογία του πυθμένα,

ε) τον τομέα ανάπτυξης κυματισμού σε σχέση με το μέτωπο της ακτής,

στ) την ύπαρξη τεχνικών έργων στην περιοχή, που νομίμως υφίστανται, αποφασίζουμε:

Καθορίζουμε στο παραπάνω τοπογραφικό διάγραμμα:

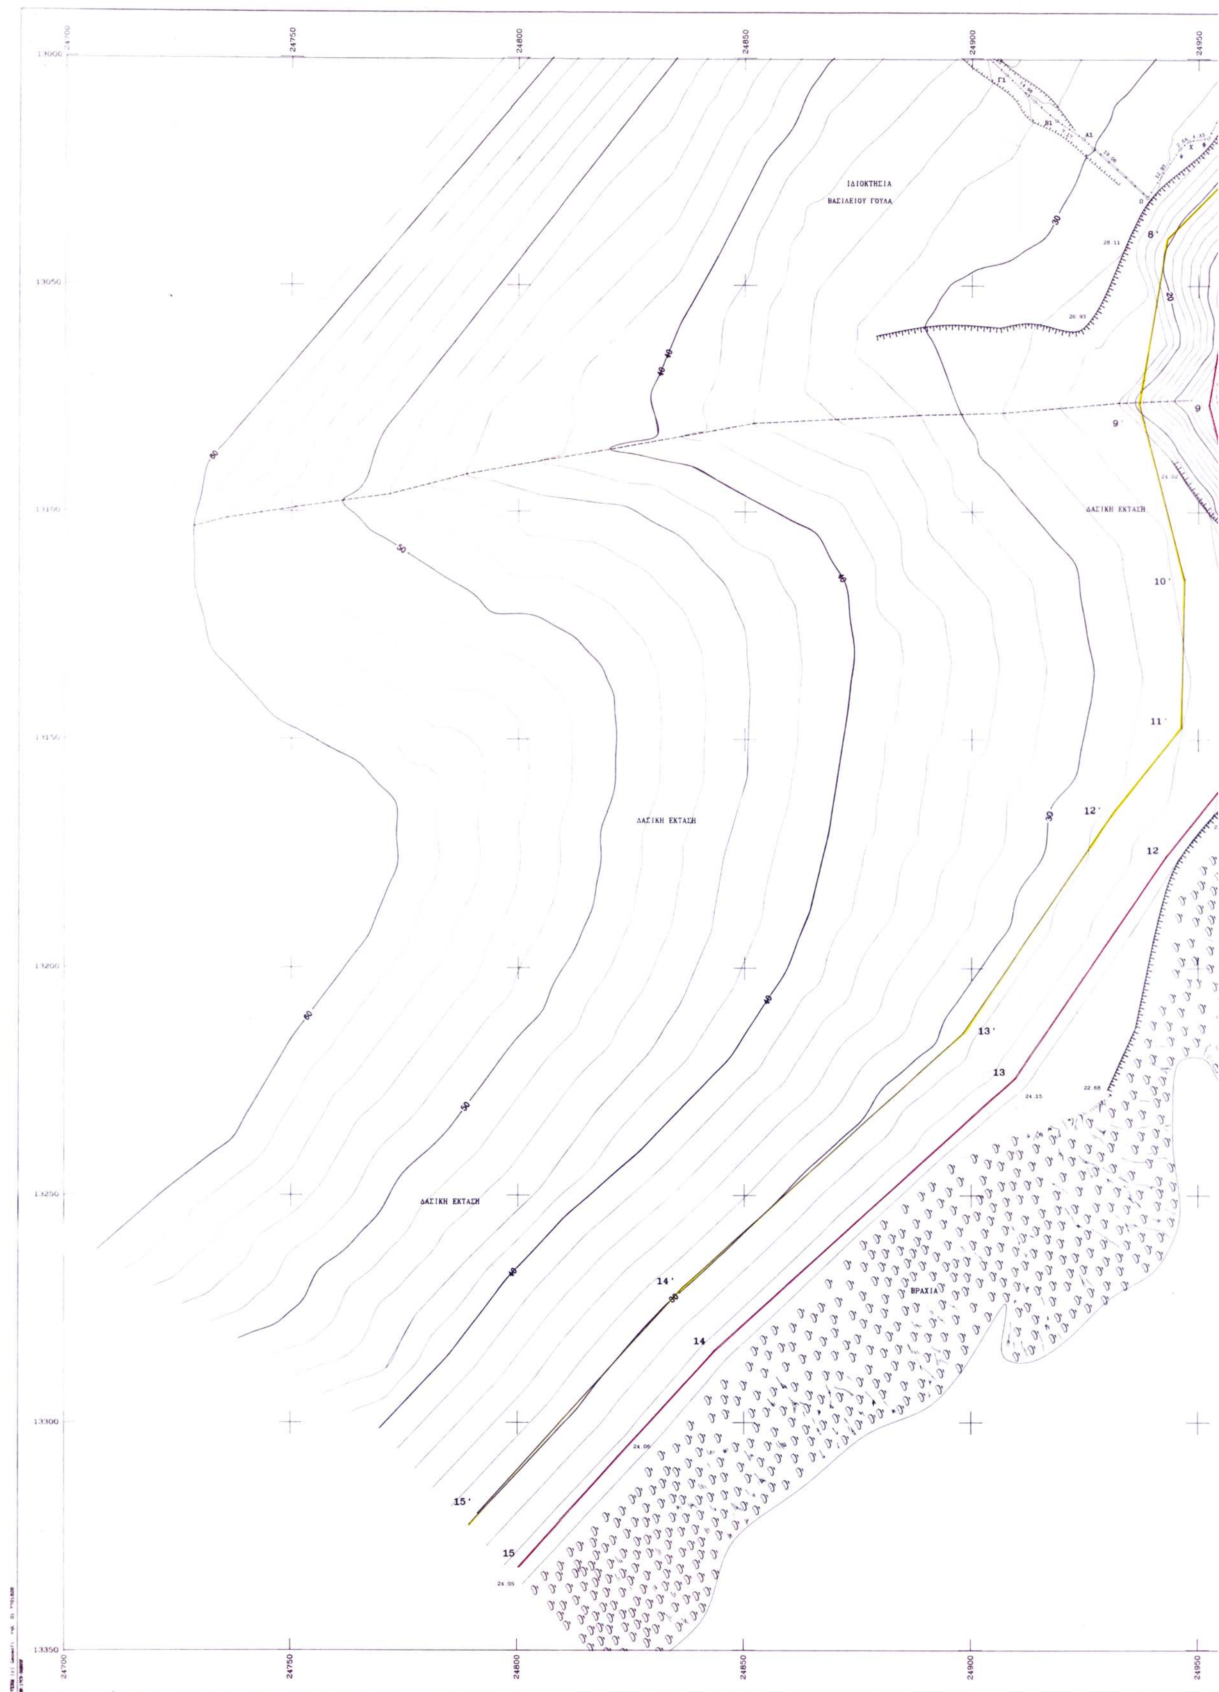
1. Την οριογραμμή του αιγιαλού με κόκκινη συνεχή πολυγωνική γραμμή 1, 2, 3, ... έως και 15 της οποίας οι κορυφές εξασφαλίζονται με συντεταγμένες του κρατικού τριγωνομετρικού δικτύου.

2. Την οριογραμμή της παραλίας για την εξυπηρέτηση των σκοπών του άρθρου 1 παρ. 2 του Ν. 2971/2001 με κίτρινη συνεχή πολυγωνική γραμμή 1΄,2΄,3΄,... έως και 15΄ της οποίας οι πλευρές είναι παράλληλες της γραμμής αιγιαλού σε απόσταση σταθερή 15,00 μ.

3. Αποφαινόμαστε ότι δεν υπάρχει παλαιός αιγιαλός.

Η Επιτροπή

Ο Πρόεδρος	Τα Μέλη
ΔΗΜΗΤΡΙΟΣ ΕΥΘΥΜΙΟΥ	1. ΠΙΤΣΟΥΛΑΚΗΣ ΑΝΤΩΝΙΟΣ
	2. ΧΑΤΖΗΠΛΗ ΒΑΣΙΛΙΚΗ
	3. ΜΑΓΓΟΣ ΒΑΪΟΣ
	4. ΜΠΟΜΠΟΡΙΔΗΣ ΧΡΗΣΤΟΣ


ΙΔΙΟΚΤΗΣΙΑ
ΒΑΣΙΛΕΙΟΥ ΓΟΥΛΑ
ΔΑΣΙΚΗ ΕΚΤΑΣΗ
ΔΑΣΙΚΗ ΕΚΤΑΣΗ
ΔΑΣΙΚΗ ΕΚΤΑΣΗ
ΒΡΑΧΙΑ
8'
9'
9
10'
11'
12'
12
13'
13
14'
14
15'
15
24700
24750
24800
24850
24900
24950
13000
13050
13100
13150
13200
13250
13300
13350

25000 25050 25100

-13000

ΑΜΜΟΣ

-13050

-13100

ΘΑΛΑΣΣΑ

ΒΡΑΧΙΑ

-13150

-13200

-13250

-13300

-13350

25000 25050 25100

ΑΡΧΕΙΟ: MIKRO.FPL

ΣΥΝ/ΝΕΣ ΚΟΡΥΦΩΝ ΑΙΓΙΑΛΟΥ

Α/Α	ΣΥΝ/ΝΗ Χ	ΣΥΝ/ΝΗ Ψ
1	25219.741	-12921.016
2	25143.573	-12932.521
3	25076.405	-12936.956
4	25036.002	-12946.889
5	25012.463	-12961.912
6	24987.225	-12997.410
7	24978.908	-13024.820
8	24957.168	-13046.749
9	24952.174	-13076.278
10	24962.015	-13114.765
11	24961.203	-13152.818
12	24942.946	-13175.450
13	24909.548	-13224.212
14	24843.413	13284.298
15	24800.264	13331.883

ΕΘΝΙΚΟ ΤΥΠΟΓΡΑΦΕΙΟ
Για τεχνικούς λόγους στο σχεδιάγραμμα έγινε σμίκρυνση κατά ποσοστό 30 %

ΥΠΟΥΡΓΕΙΟ ΟΙΚΟΝΟΜΙΑΣ ΚΑΙ ΟΙΚΟΝΟΜΙΚΩΝ
ΚΤΗΜΑΤΙΚΗ ΥΠΗΡΕΣΙΑ Ν. ΜΑΓΝΗΣΙΑΣ

ΤΟΠΟΓΡΑΦΙΚΟ ΔΙΑΓΡΑΜΜΑ
ΚΑΘΟΡΙΣΜΟΥ ΓΡΑΜΜΩΝ ΑΙΓΙΑΛΟΥ ΚΑΙ ΠΑΡΑΛΙΑΣ

ΠΕΡΙΟΧΗ : «ΚΑΛΑΜΑΚΙ» ΜΙΚΡΟΥ
ΔΗΜΟΣ : ΣΗΠΙΑΔΟΣ
ΝΟΜΟΣ ΜΑΓΝΗΣΙΑΣ

ΕΝΔΙΑΦΕΡΟΜΕΝΟΣ : RUPERT LALICS

ΑΝΑΔΟΧΟΣ ΜΕΛΕΤΗΣ
ΝΙΚΟΣ ΚΑΤΣΗΣ
ΤΟΠΟΓΡΑΦΟΣ ΜΗΧ/ΚΟΣ

ΥΠΟΓΡΑΦΗ

Ο ΣΥΝΤΑΞΑΣ
ΝΙΚΟΣ ΚΑΤΣΗΣ
ΤΟΠΟΓΡΑΦΟΣ ΜΗΧ.

ΥΠΟΓΡΑΦΗ

ΝΙΚΟΛΑΟΣ ΑΘΑΝ. ΚΑΤΣΗΣ
ΔΙΠΛ. ΑΓΡ. ΤΟΠΟΓΡΑΦΟΣ ΜΗΧΑΝΙΚΟΣ
ΑΡΙΣΤΟΤΕΛΕΙΟ ΠΑΝΕΠΙΣΤΗΜΙΟ ΘΕΣ/ΝΙΚΗΣ
ΜΕΛΟΣ Τ.Ε.Ε. ΑΡΙΘ. ΜΗΤΡ. 76
ΚΩΝΣΤΑΝΤΑ 120 • ΒΟΛΟΣ ☎ 72733
ΑΦΜ 042453482 • ΔΟΥ Α' ΒΟΛΟΥ

ΥΠΟΜΝΗΜΑ ΕΠΙΤΡΟΠΗΣ
ΟΡΙΩΝ ΑΙΓΙΑΛΟΥ ΚΑΙ ΠΑΡΑΛΙΑΣ

Κόκκινη γραμμή - οριογραμμή Αιγιαλού
Κίτρινη γραμμή - οριογραμμή Παραλίας

Το παρόν τοπογραφικό διάγραμμα συνοδεύει την από 22/8/ 2002 Εκθεση της Επιτροπής καθορισμού ορίων Αιγιαλού και Παραλίας.

Οι κορυφογραμμές εξασφαλίζονται όπως σημειώνεται στο διάγραμμα από συν/νες του Κρατικού Δικτύου.

Καθορίζεται Ζώνη Παραλίας πλάτους 15.00 μ.

ΘΕΩΡΗΘΗΚΕ
ΓΙΑ ΤΗΝ ΑΚΡΙΒΕΙΑ ΤΗΣ ΑΠΟΤΥΠΩΣΗΣ
ΒΟΛΟΣ 22-8 / 2002

ΕΛΛΗΝΙΚΗ ΔΗΜΟΚΡΑΤΙΑ
ΥΠΟΥΡΓΕΙΟ ΟΙΚΟΝΟΜΙΑΣ & ΟΙΚΟΝΟΜΙΚΩΝ
ΚΤΗΜΑΤΙΚΗ ΥΠΗΡ. Ν. ΜΑΓΝ.

Η ΜΗΧΑΝΙΚΟΣ ΤΗΣ Κ.Υ. Ν. ΜΑΓΝΗΣΙΑΣ
ΒΑΣΙΛΙΚΗ ΧΑΤΖΗΠΙΛΗ
ΤΟΠΟΓΡΑΦΟΣ ΜΗΧΑΝΙΚΟΣ

Η ΕΠΙΤΡΟΠΗ

Ο ΠΡΟΕΔΡΟΣ
ΠΡ/ΝΟΣ ΤΗΣ ΚΤΗΜΑΤΙΚΗΣ
ΥΠΗΡΕΣΙΑΣ Ν. ΜΑΓΝΗΣΙΑΣ

ΤΑ ΜΕΛΗ
1. ΛΙΜΕΝΑΡΧΗΣ ΒΟΛΟΥ
2. Ο ΜΗ/ΚΟΣ ΤΗΣ Κ.Υ.
3. Ο ΑΝ/ΤΗΣ ΠΕΡΙΒΑΛΛΟΝΤΟΣ
4. Ο ΑΝ/ΤΗΣ ΧΩΡΟΤΑΞΙΑΣ

ΤΡΙΓΩΝΟΜΕΤΡΙΚΗ ΕΞΑΡΤΗΣΗ
ΚΡΑΤΙΚΟ ΤΡΙΓΩΝΟΜΕΤΡΙΚΟ ΔΙΚΤΥΟ

ΥΨΟΜΕΤΡΙΚΗ ΑΦΕΤΗΡΙΑ
ΜΕΣΗ ΣΤΑΘΜΗ ΘΑΛΑΣΣΑΣ

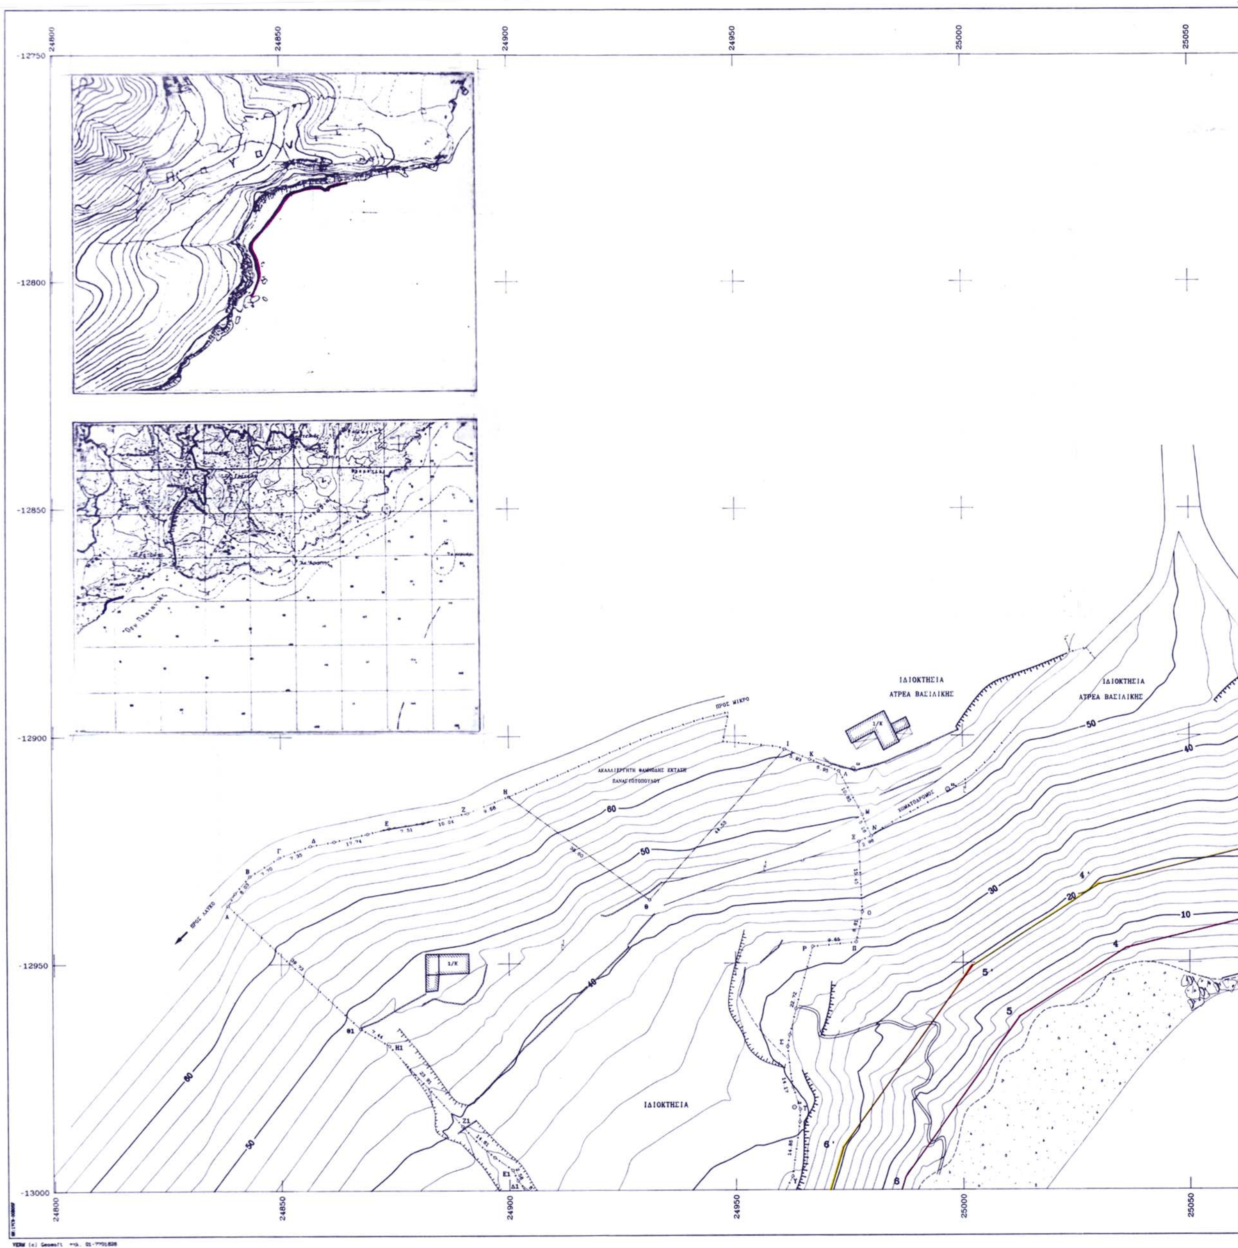
ΜΕΘΟΔΟΣ ΑΠΟΤΥΠΩΣΗΣ
ΤΑΧΥΜΕΤΡΙΚΗ

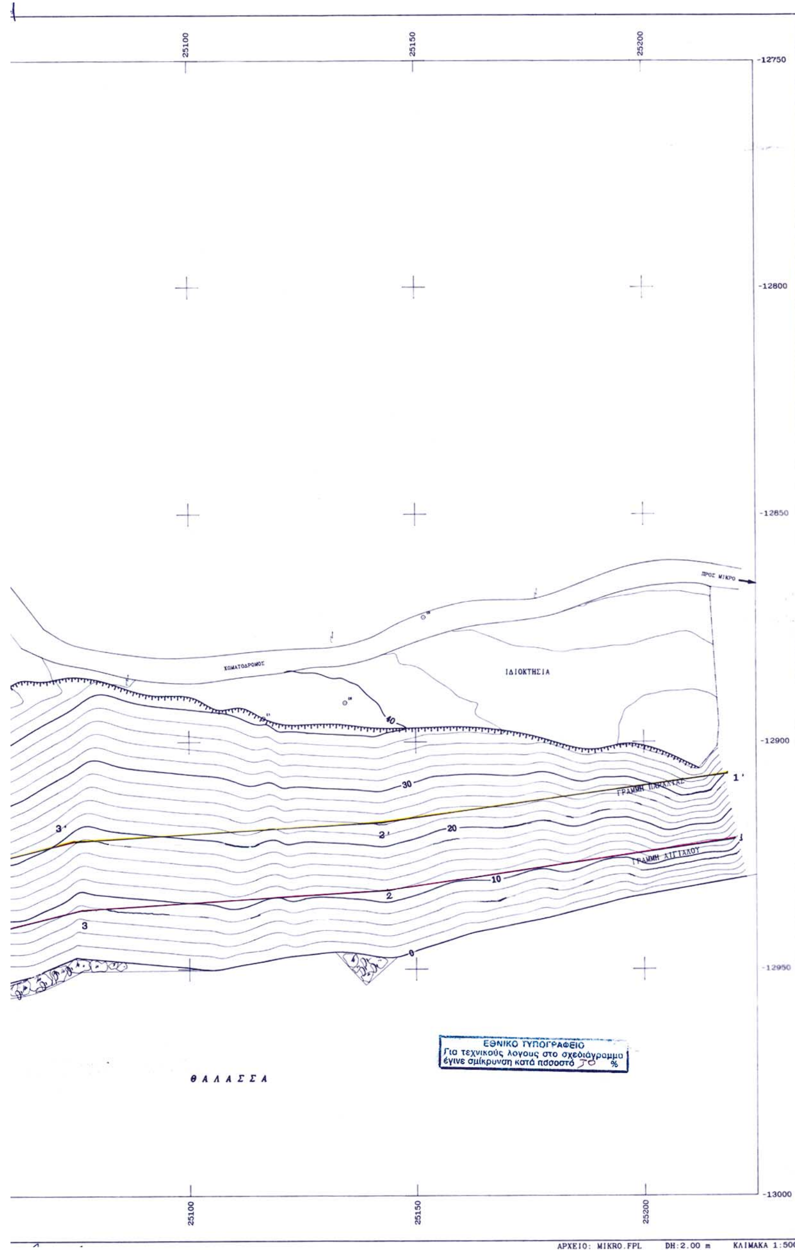
ΧΡΟΝΟΛΟΓΙΑ ΑΠΟΤΥΠΩΣΗΣ
ΜΑΡΤΙΟΣ 2002

ΚΛΙΜΑΚΑ 1 : 500

ΙΣΟΔΙΑΣΤΑΣΗ 2.00

ΑΡΙΘΜΟΣ ΣΧΕΔΙΟΥ
Τ1


24800
24850
24900
24950
25000
25050
-12750
-12800
-12850
-12900
-12950
-13000
ΙΔΙΟΚΤΗΣΙΑ
ΑΤΡΕΑ ΒΑΣΙΛΙΚΗΣ
ΙΔΙΟΚΤΗΣΙΑ
ΑΤΡΕΑ ΒΑΣΙΛΙΚΗΣ
ΠΡΟΣ ΜΙΚΡΟ
ΑΚΑΛΛΙΕΡΓΗΤΗ ΘΑΜΝΩΔΗΣ ΕΚΤΑΣΗ
ΠΑΝΑΓΙΩΤΟΠΟΥΛΟΥ
ΧΩΜΑΤΟΔΡΟΜΟΣ
Ι/Κ
ΙΔΙΟΚΤΗΣΙΑ
ΠΡΟΣ ΛΑΥΚΟ



ΣΥΝ/ΝΕΣ ΚΟΡΥΦΩΝ ΑΙΓΙΑΛΟΥ

Α/Α	ΣΥΝ/ΝΗ Χ	ΣΥΝ/ΝΗ Ψ
1	25219.741	-12921.016
2	25143.573	-12932.521
3	25076.405	-12936.956
4	25036.002	-12946.889
5	25012.463	-12961.912
6	24987.225	-12997.410
7	24978.908	-13024.820
8	24957.168	-13046.749
9	24952.174	-13076.278
10	24962.015	-13114.765
11	24961.203	-13152.818
12	24942.946	-13175.450
13	24909.548	-13224.212
14	24843.413	-13284.298
15	24800.264	-13331.883

ΥΠΟΥΡΓΕΙΟ ΟΙΚΟΝΟΜΙΑΣ ΚΑΙ ΟΙΚΟΝΟΜΙΚΩΝ
ΚΤΗΜΑΤΙΚΗ ΥΠΗΡΕΣΙΑ Ν. ΜΑΓΝΗΣΙΑΣ

ΤΟΠΟΓΡΑΦΙΚΟ ΔΙΑΓΡΑΜΜΑ
ΚΑΘΟΡΙΣΜΟΥ ΓΡΑΜΜΩΝ ΑΙΓΙΑΛΟΥ ΚΑΙ ΠΑΡΑΛΙΑΣ

ΠΕΡΙΟΧΗ : « ΚΑΛΑΜΑΚΙ» ΜΙΚΡΟΥ
ΔΗΜΟΣ : ΣΗΠΙΑΔΟΣ
ΝΟΜΟΣ ΜΑΓΝΗΣΙΑΣ

ΕΝΔΙΑΦΕΡΟΜΕΝΟΣ : RUPERT LALICS

ΝΙΚΟΛΑΟΣ ΑΘΑΝ. ΚΑΤΣΗΣ
ΔΙΠΛ. ΑΓΡ. ΤΟΠΟΓΡΑΦΟΣ ΜΗΧΑΝΙΚΟΣ
ΑΡΙΣΤΟΤΕΛΕΙΟΥ ΠΑΝΕΠΙΣΤΗΜΙΟΥ ΘΕΣ/ΝΙΚΗΣ
ΜΕΛΟΣ Τ.Ε.Ε. ΑΡΙΘ. ΜΗΤΡΩΟΥ
ΚΩΝΣΤΑ 129 • ΒΟΛΟΣ
ΑΦΜ 042153482 • ΔΟΥ Α' ΒΟΛΟΥ

ΑΝΑΔΟΧΟΣ ΜΕΛΕΤΗΣ ΝΙΚΟΣ ΚΑΤΣΗΣ ΤΟΠΟΓΡΑΦΟΣ ΜΗΧ/ΚΟΣ	ΥΠΟΓΡΑΦΗ	Ο ΣΥΝΤΑΞΑΣ ΝΙΚΟΣ ΚΑΤΣΗΣ ΤΟΠΟΓΡΑΦΟΣ ΜΗΧ.	ΥΠΟΓΡΑΦΗ

ΥΠΟΜΝΗΜΑ ΕΠΙΤΡΟΠΗΣ
ΟΡΙΩΝ ΑΙΓΙΑΛΟΥ ΚΑΙ ΠΑΡΑΛΙΑΣ

Κόκκινη γραμμή - οριογραμμή Αιγιαλού
Κίτρινη γραμμή - οριογραμμή Παραλίας

Το παρόν τοπογραφικό διάγραμμα συνοδεύει την από 22.8.02 2002 Έκθεση της Επιτροπής καθορισμού ορίων Αιγιαλού και Παραλίας.

Οι κορυφογραμμές εξασφαλίζονται όπως σημειώνεται στο διάγραμμα από συν/νες του Κρατικού Δικτύου.

Καθορίζεται Ζώνη Παραλίας πλάτους 15.00 μ

ΘΕΩΡΗΘΗΚΕ
ΓΙΑ ΤΗΝ ΑΚΡΙΒΕΙΑ ΤΗΣ ΑΠΟΤΥΠΩΣΗΣ
ΒΟΛΟΣ 22/8/2002

ΕΛΛΗΝΙΚΗ ΔΗΜΟΚΡΑΤΙΑ
ΥΠΟΥΡΓΕΙΟ ΟΙΚΟΝΟΜΙΑΣ & ΟΙΚΟΝΟΜΙΚΩΝ
ΚΤΗΜΑΤΙΚΗ ΥΠΗΡ. Ν. ΜΑΓΝ.

Η ΜΗΧΑΝΙΚΟΣ ΤΗΣ Κ.Υ. Ν. ΜΑΓΝΗΣΙΑΣ
ΒΑΣΙΛΙΚΗ ΧΑΤΖΗΠΙΔΗ
ΤΟΠΟΓΡΑΦΟΣ ΜΗΧΑΝΙΚΟΣ

Η ΕΠΙΤΡΟΠΗ

Ο ΠΡΟΕΔΡΟΣ
ΠΡ/ΝΟΣ ΤΗΣ ΚΤΗΜΑΤΙΚΗΣ
ΥΠΗΡΕΣΙΑΣ Ν. ΜΑΓΝΗΣΙΑΣ

ΤΑ ΜΕΛΗ
1. ΛΙΜΕΝΑΡΧΗΣ Βόλου
2. Ο ΜΗ/ΚΟΣ ΤΗΣ Κ.Υ.
3. Ο ΔΝ/ΤΗΣ ΠΕΡΙΒΑΛΛΟΝΤΟΣ
4. Ο ΔΝ/ΤΗΣ ΧΩΡΟΤΑΞΙΑΣ

ΤΡΙΓΩΝΟΜΕΤΡΙΚΗ ΕΞΑΡΤΗΣΗ
ΚΡΑΤΙΚΟ ΤΡΙΓΩΝΟΜΕΤΡΙΚΟ ΔΙΚΤΥΟ

ΥΨΟΜΕΤΡΙΚΗ ΑΦΕΤΗΡΙΑ
ΜΕΣΗ ΣΤΑΘΜΗ ΘΑΛΑΣΣΑΣ

ΜΕΘΟΔΟΣ ΑΠΟΤΥΠΩΣΗΣ
ΤΑΧΥΜΕΤΡΙΚΗ

ΧΡΟΝΟΛΟΓΙΑ ΑΠΟΤΥΠΩΣΗΣ
ΜΑΡΤΙΟΣ 2002

ΚΛΙΜΑΚΑ 1 : 500	ΑΡΙΘΜΟΣ ΣΧΕΔΙΟΥ
ΙΣΟΔΙΑΣΤΑΣΗ 2.00	Τ2

Αριθ. ΔΠ-Π 1097 (2)

Τροποποίηση εγκεκριμένου ρυμοτομικού σχεδίου στο ΟΤ 135 Δήμου Δραμας.

Ο ΝΟΜΑΡΧΗΣ ΔΡΑΜΑΣ

Έχοντας υπόψη:

1. Τις διατάξεις του Ν.Δ. της 17.7.23 και ειδικότερα τα άρθρα 3 και 70 όπως μεταγενέστερα τροποποιήθηκαν και συμπληρώθηκαν.

2. Τις διατάξεις του Ν. 1337/83 (ΦΕΚ 33Α) όπως μεταγενέστερα τροποποιήθηκαν και συμπληρώθηκαν.

3. Τον Ν. 3044/2002 για την ΜΣΔ και άλλες διατάξεις και ειδικότερα το άρθρο 29 αυτού.

4. Το Γενικό Πολεοδομικό Σχέδιο Δράμας. (Απ. 72238/4616/7.3.1994 ΦΕΚ 896 Δ/30.8.1994).

5. Το εγκεκριμένο ρυμοτομικό σχέδιο της Δράμας. (Απ.ΤΠ-ΠΕ 2032/31.5.1995 ΦΕΚ 416/Δ/19.6.1995)

6. Την απόφαση με αρ. 829/6.5.1981 Νομάρχη Δράμας «Περί αναγνωρίσεως παρόδου οδού Θερμοπυλών κ.λ.π» (ΦΕΚ 351 Δ/1.7.1981)

7. Την 420/2001 ομόφωνη θετική απλή γνωμοδότηση του Δημοτικού Συμβουλίου Δράμας.

8. Την 11/2003 ομόφωνη θετική γνωμοδότηση του συμβουλίου ΠΕ.ΧΩ. Ν. Δράμας, αποφασίζουμε:

1. Εγκρίνουμε την τροποποίηση του ρυμοτομικού σχεδίου στην περιοχή του Ο.Τ. 135 Δήμου Δράμας και ειδικότερα:

Εγκρίνουμε την διαμόρφωση οδού στο Ο.Τ. 135 (όπως ακριβώς αποτυπώνεται στο συνημμένο τοπογραφικό διάγραμμα που θεωρήθηκε από τον προϊστάμενο του τμήματος πολεοδομικών εφαρμογών Δ/νσης Πολεοδομίας Ν. Δράμας.) για τους λόγους που αναγράφονται στην υπ'αρ. 11/2003 γνωμοδότηση του Συμβουλίου ΠΕ.ΧΩ. Ν.Δράμας.

2.Από τις διατάξεις της απόφασης αυτής δεν προκαλείται δαπάνη σε βάρος του κρατικού ή του δημοτικού προϋπολογισμού.

3. Η απόφαση αυτή μαζί με το διάγραμμα που τη συνοδεύει να δημοσιευθεί στην Εφημερίδα της Κυβερνήσεως ισχύει δε από την ημέρα δημοσίευσης.

Δράμα, 22 Απριλίου 2003

Ο Νομάρχης

ΚΩΝΣΤΑΝΤΙΝΟΣ ΕΥΜΟΙΡΙΔΗΣ



ΣΥΝΤΕΤΑΓΜΕΝΕΣ ΚΟΡΥΦΩΝ ΟΤ 135		
•	—Χ—	—Ψ—
α	235400.77	793804,48
β	235468,49	793794,65
γ	235472,82	793812,18
δ	235465,16	793813,46
ε	235457,03	793813,74
ζ	235451,65	793814,29
η	235443,44	793815,38
θ	235436,85	793816,37
ι	235429,31	793817,38
κ	235429,38	793819,99
λ	235444,39	793818,25
μ	235452,89	793816,92
ν	235454,13	793816,74
ξ	235457,18	793816,30
ο	235459,43	793815,99
π	235463,24	793815,54
ρ	235465,69	793815,28
σ	235473,27	793814,02
τ	235477,83	793832,51
υ	235464,78	793838,42
φ	235427,41	793845,70
χ	235417,64	793846,80
ψ	235403,15	793847,58